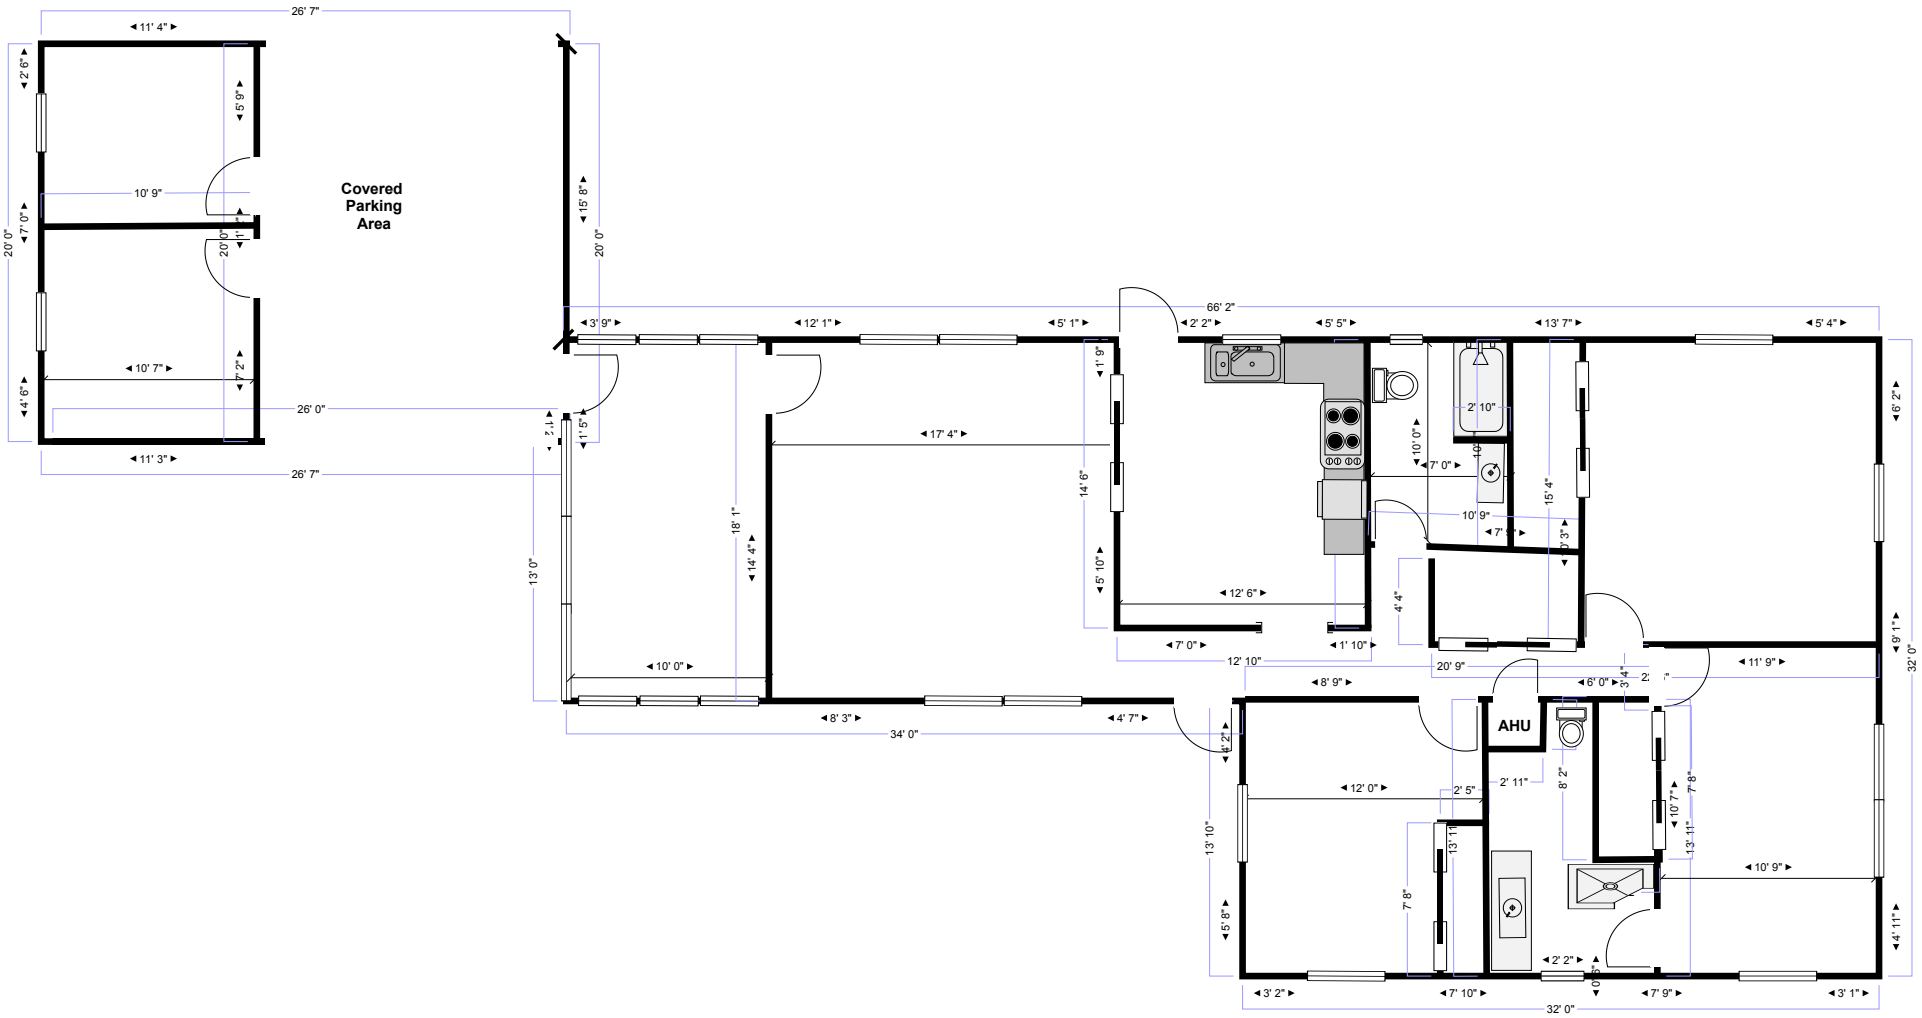

Covered Parking Area
AHU
26' 7"
11' 4"
2' 6"
5' 9"
10' 9"
7' 0"
20' 0"
10' 7"
7' 2"
4' 6"
26' 0"
11' 3"
26' 7"
15' 8"
20' 0"
66' 2"
3' 9"
12' 1"
5' 1"
2' 2"
5' 5"
13' 7"
5' 4"
1' 9"
17' 4"
14' 6"
5' 10"
18' 1"
14' 4"
13' 0"
10' 0"
8' 3"
4' 7"
34' 0"
12' 6"
7' 0"
1' 10"
12' 10"
20' 9"
8' 9"
6' 0"
11' 9"
2' 10"
10' 0"
7' 0"
10' 9"
15' 4"
4' 4"
6' 2"
9' 1"
32' 0"
12' 0"
2' 5"
2' 11"
8' 2"
10' 7"
7' 8"
13' 11"
13' 10"
7' 8"
10' 9"
5' 8"
4' 11"
2' 2"
3' 2"
7' 10"
7' 9"
3' 1"
32' 0"